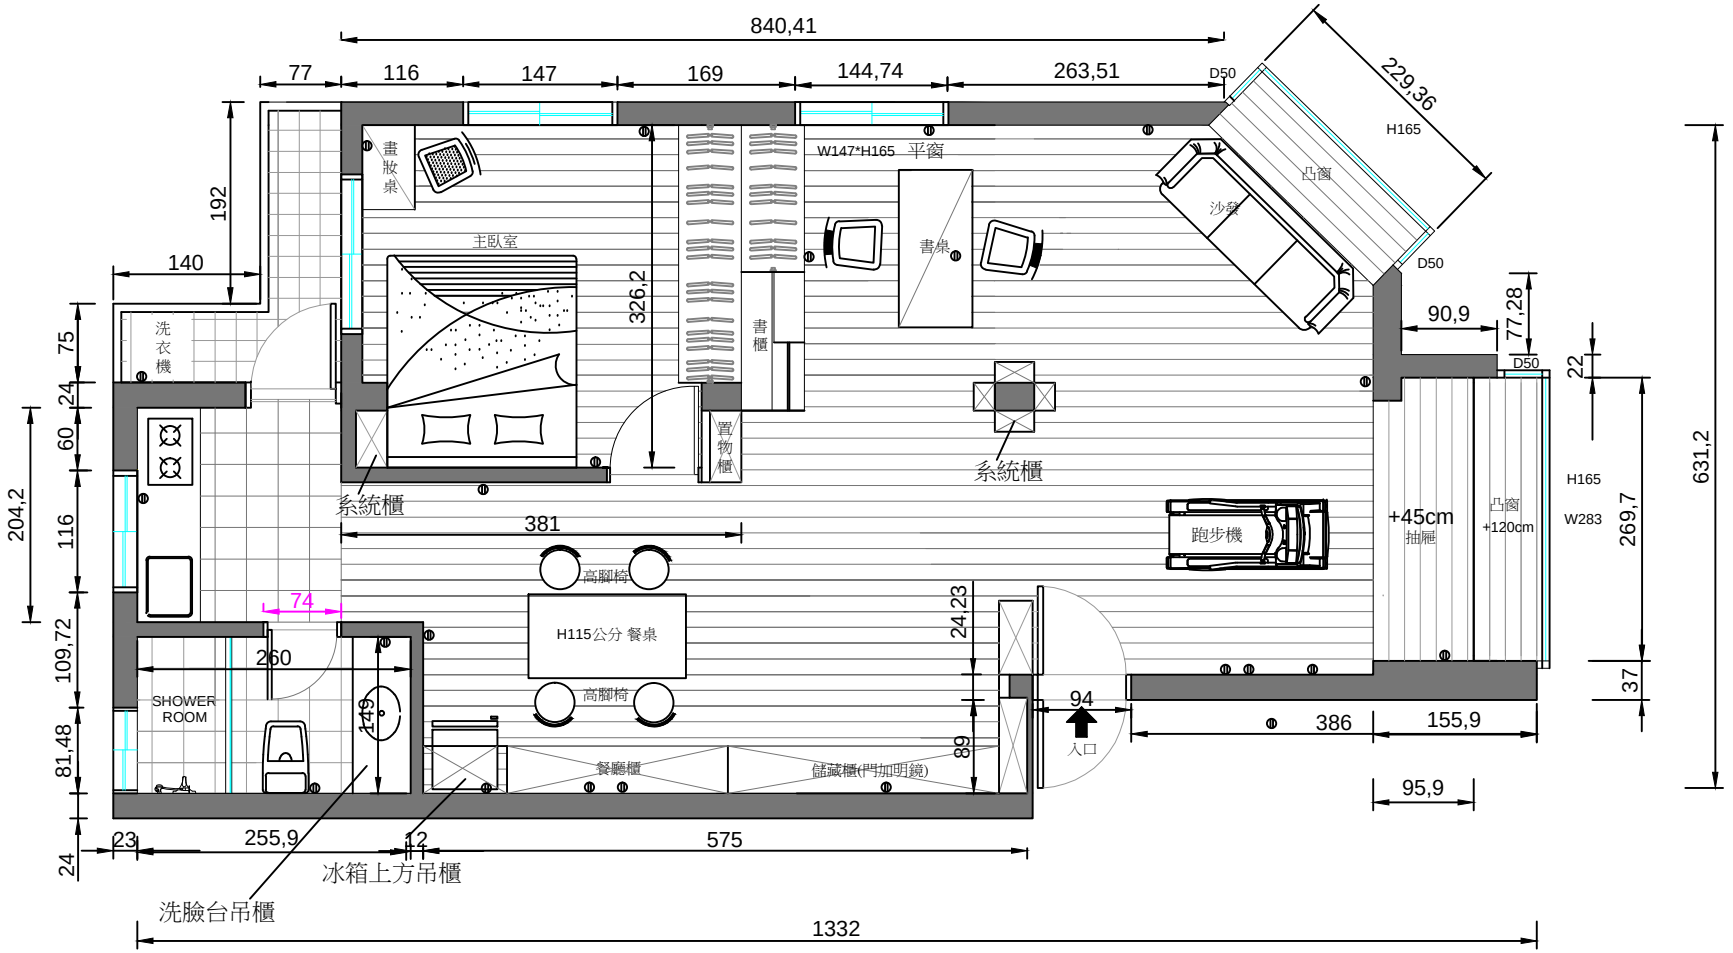
840,41
77
116
147
169
144,74
263,51
D50
229,36
H165
凸窗
沙發
D50
W147*H165 平窗
畫妝桌
主臥室
書桌
書櫃
326,2
192
140
洗衣機
75
24
60
116
109,72
81.48
24
204,2
系統櫃
系統櫃
置物櫃
381
高腳椅
H115公分 餐桌
高腳椅
74
260
SHOWER ROOM
149
餐廳櫃
儲藏櫃(門加明鎖)
24,23
89
跑步機
+45cm
抽屜
凸窗
+120cm
90,9
77,28
D50
22
H165
W283
269,7
37
631,2
94
入口
386
155,9
95,9
23
255,9
12
575
冰箱上方吊櫃
洗臉台吊櫃
1332

四維路住宅